
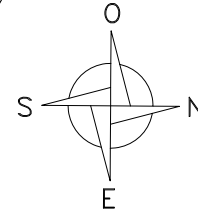


PIANTA PIANO TERRA

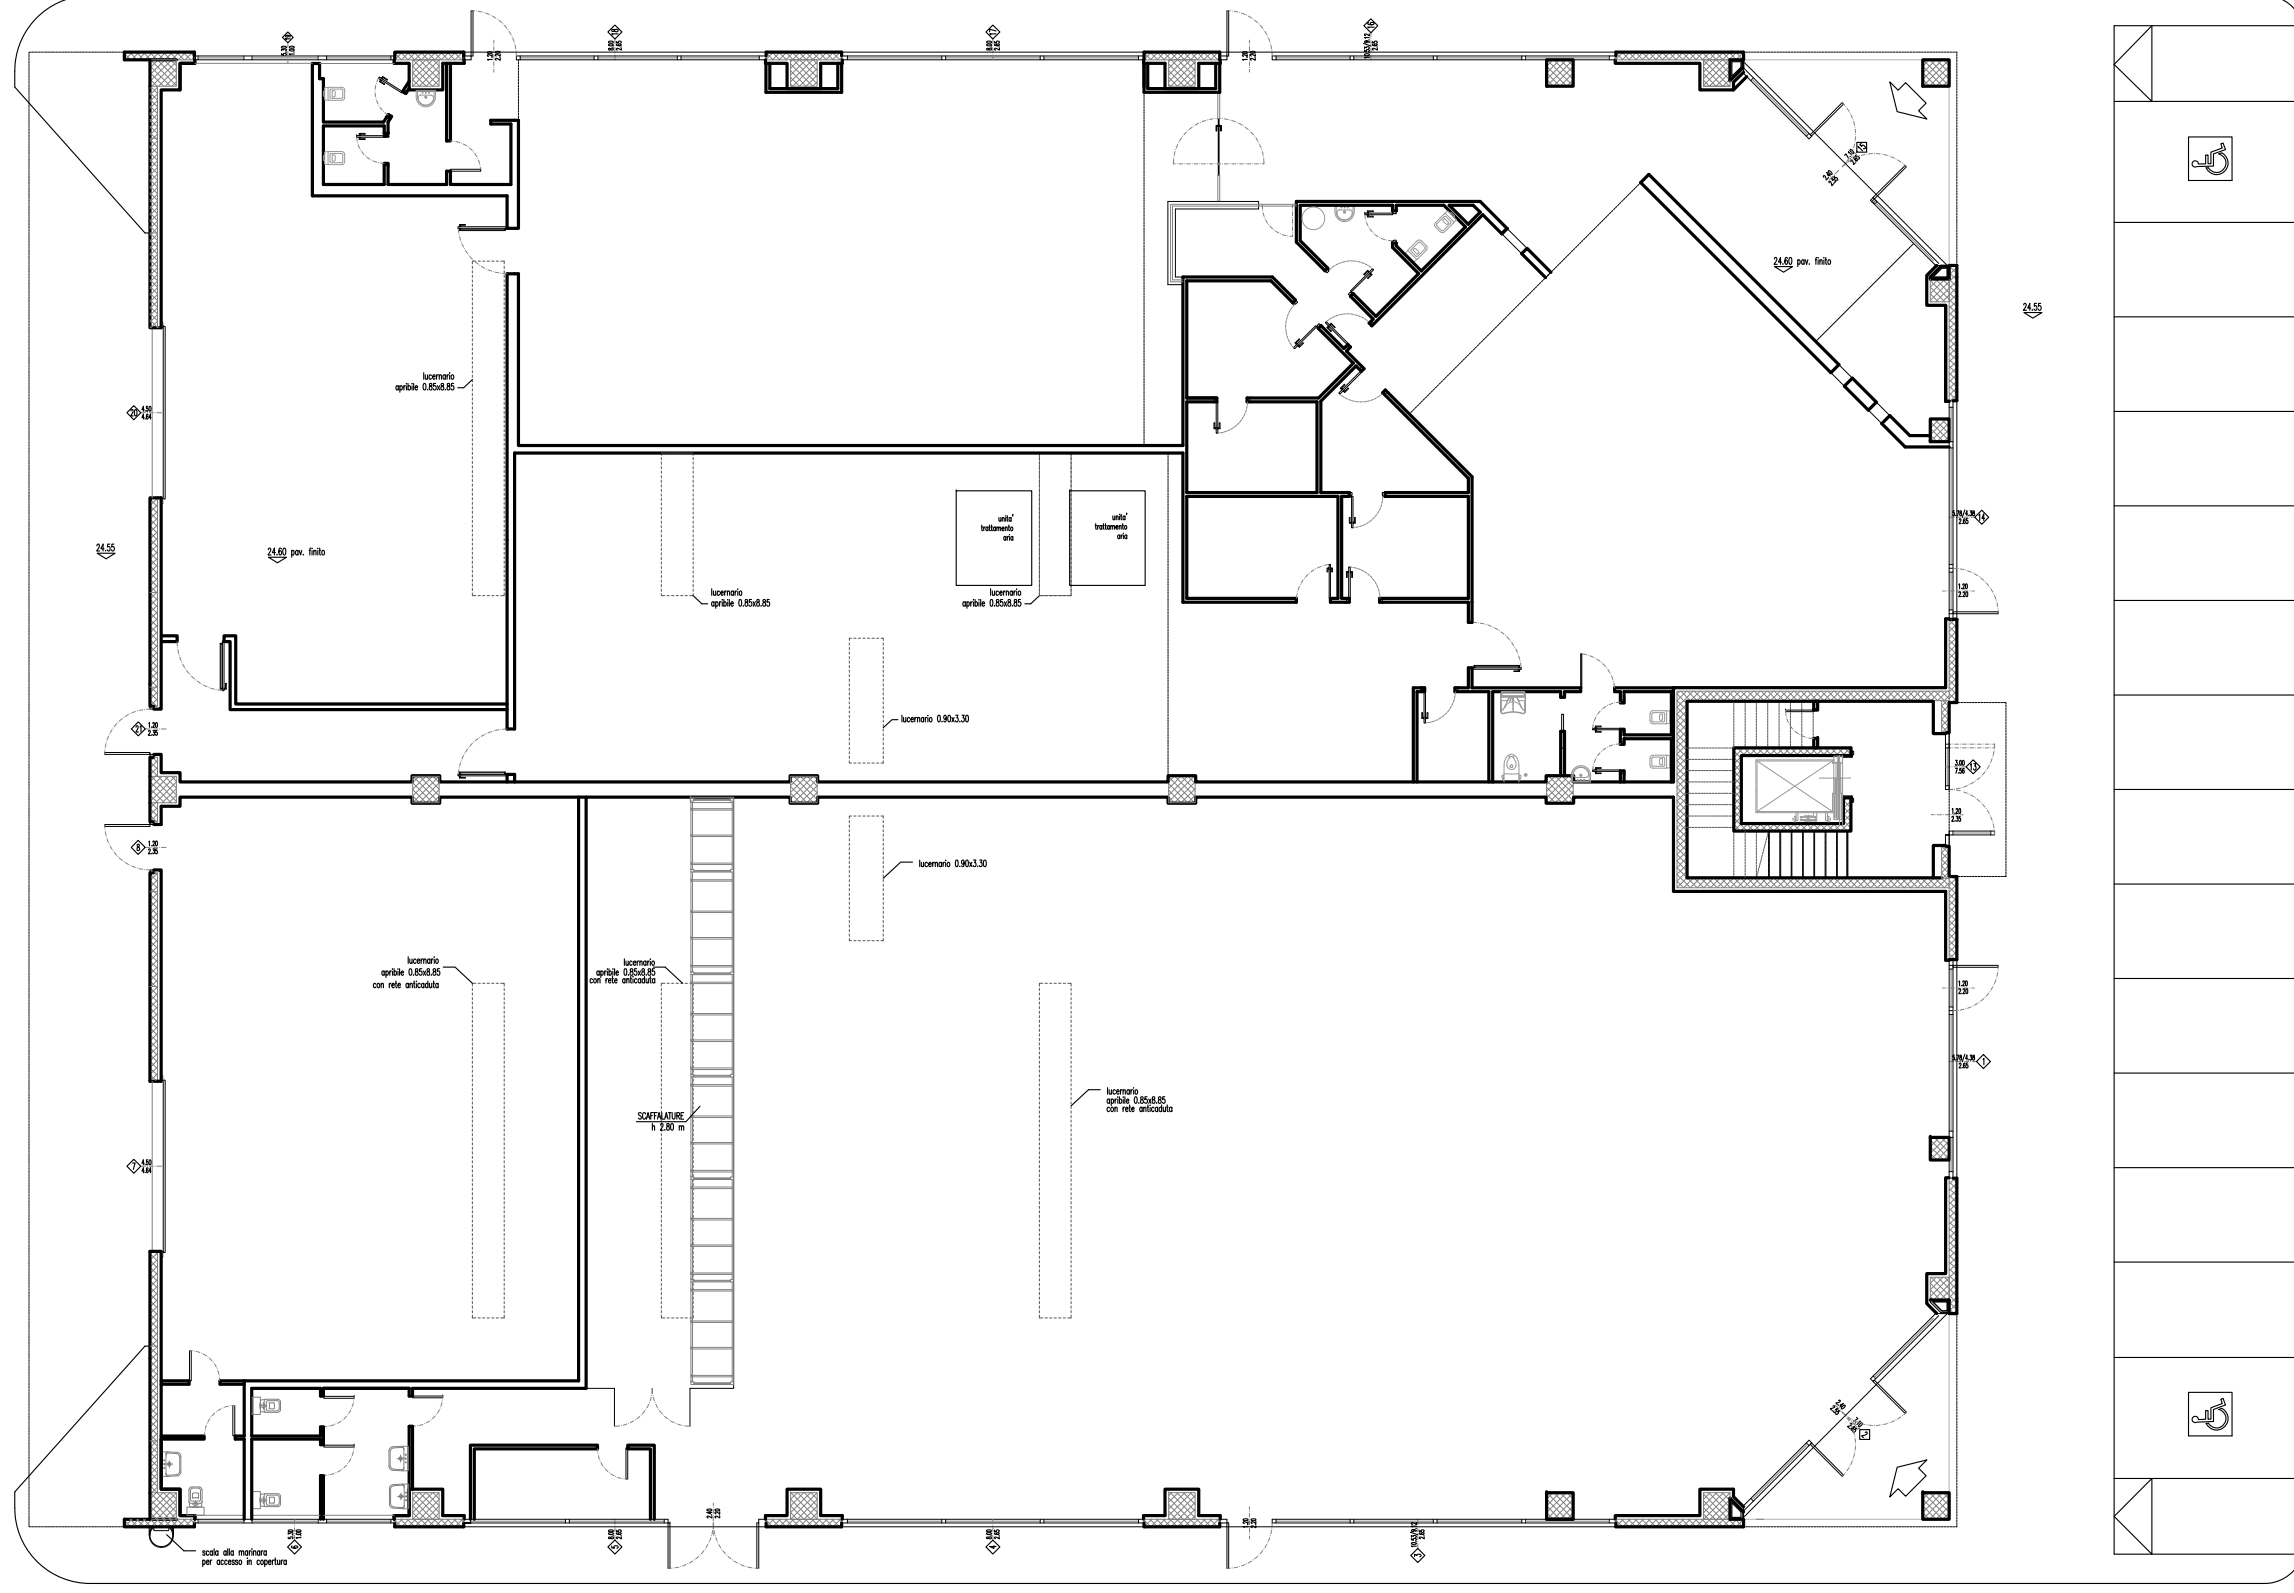

2				DATA: 10/12/2013	
1				DATA: 10/12/2013	
N° EMISSIONE		DESCRIZIONE DELLA REVISIONE			
DISEGNATO: ARCH. ANTONIALI		DATA: feb 2011	APPROVATO: --	DATA: 10/12/2013	
CATEGORIA:	AR	LUOGO:	PROVINCIA DI PORDENONE COMUNE DI Fiume Veneto S.S. N° 13 - Via Pontebbana	COMMESSA:	0602
TAVOLA:		OGGETTO:	NUOVA REALIZZAZIONE FABBRICATO A CARATTERE COMMERCIALE	FILE:	
SCALA:	1:200	FASE:		PLT:	1=1
QUOTE:	ML	TITOLO:	PIANTA PIANO TERRA	CF:	0602_var.ctb
				PROGETTISTE:	Arch. ANNA ANTONIALI
				COMMITTENTE:	NUOVA F.C.M. s.r.l.

Arch. ANNA ANTONIALI

Via Borgo di Sotto, 8 - 33079 Sesto al Reghena (Pn)
 cel. 333-6978549-mail anna.antoniali@libero.it-p.i. 01542210933

A termine di legge lo Studio: si riserva la proprietà di questo disegno con divieto di pubblicarlo o renderlo noto a terzi senza la propria autorizzazione e non si ritiene responsabile di disegni non sigillati in originale